

ΕΦΗΜΕΡΙΣ ΤΗΣ ΚΥΒΕΡΝΗΣΕΩΣ

ΤΗΣ ΕΛΛΗΝΙΚΗΣ ΔΗΜΟΚΡΑΤΙΑΣ

ΤΕΥΧΟΣ ΤΕΤΑΡΤΟ — Αρ. Φύλλου **1615**

31 Δεκεμβρίου 1993

ΠΕΡΙΕΧΟΜΕΝΑ

ΠΟΛΕΟΔΟΜΙΑ

ΑΠΟΦΑΣΕΙΣ

ΠΟΛΕΟΔΟΜΙΑ

ΑΠΟΦΑΣΕΙΣ

Αριθ. ΔΠ/ΠΜ/23365/528 (1)

Τροποποίηση του ρυμοτομικού σχεδίου στην Ηλιούπολη του Δήμου Σταυρούπολης νομού Θεσσαλονίκης στην περιοχή των οδών Περικλέους, 17 Νοέμβρη-Σίνα-Ανδρούτσου κ.λπ.

Ο ΝΟΜΑΡΧΗΣ ΘΕΣΣΑΛΟΝΙΚΗΣ

Έχοντας υπόψη:

1. Τις διατάξεις του Ν.Δ/τος της 17.7.23 (ΦΕΚ 228Α) περί σχεδίων πόλεων κ.λπ. όπως τροποποιήθηκαν και συμπληρώθηκαν μεταγενέστερα και ιδίως εκείνες του κεφαλαίου Α και των άρθρων 29, 70, 76 και 81.

2. Τις διατάξεις των:

α) Α.Ν. 314/68 (ΦΕΚ 137 Α) όπως τροποποιήθηκαν και συμπληρώθηκαν μεταγενέστερα με το Ν.Δ. 1018/71 (ΦΕΚ 220Α) και την παράγραφο 3 του άρθρου 34 του Ν. 1577/85 (ΦΕΚ 137Α).

β) Π.Δ. 183/86 (ΦΕΚ 70Α) «έγκριση τροποποιήσεων σχεδίων πόλεων και καθορισμός όρων δόμησης από τους Νομάρχες» και ειδικότερα εκείνες του άρθρου 1.

γ. Π.Δ. 28/93 (ΦΕΚ 9Α) «Καθορισμός αρμοδιοτήτων που διατηρούνται από τον Υπουργό και τις περιφερειακές υπηρεσίες διανομαρχιακού επιπέδου του Υπουργείου ΠΕΧΩΔΕ».

3. Τις υπ. αριθ. 107/89 και 111/90 Αποφάσεις του Δημοτικού Συμβουλίου Σταυρούπολης.

4. Τις πράξεις 67/93 και 385/93 του Συμβουλίου Χωροταξίας Οικισμού και Περιβάλλοντος Ν. Θεσσαλονίκης ύστερα αντίστοιχα από τις από 20.1.93 και 21.4.93 εισηγήσεις του Τμήματος Πολεοδομικών Μελετών της Δ/νσης Πολεοδομίας Θεσσαλονίκης.

5. Την 51602/2489/7.8.87 Απόφαση Υπουργού ΠΕΧΩΔΕ με την οποία εγκρίθηκε το Γενικό Πολεοδομικό Σχέδιο Δήμου Σταυρούπολης (ΦΕΚ 963/Δ/6.10.87), αποφασίζουμε:

Άρθρο 1 (ρυθμίσεις)

Εγκρίνονται οι ακόλουθες τροποποιήσεις του ρυμοτομικού σχεδίου της περιοχής Ηλιούπολης του Δήμου Σταυρούπολης, νομού Θεσσαλονίκης (όπως εικονίζονται στο θεωρημένο από την Προϊσταμένη της Δ/νσης Πολεοδομίας διάγραμμα κλίμακας 1:500 που συνοδεύει αυτή την απόφαση).

Α. Διάνοιξη νέας οδού στον χώρο του «σχολικού συγκροτήματος» για την σύνδεση των οδών 17 Νοέμβρη και Φιλωτα.

Β. Κατάργηση προβλεπομένων από το ρυμοτομικό σχέδιο νησίδων πρασίνου και κοινόχρηστων χώρων κατά μήκος και εκατέρωθεν της οδού Περικλέους.

Γ. Κατάργηση προβλεπόμενου από το ρυμοτομικό σχέδιο «χώρου ανέγερσης ταχυδρομείου».

Δ. Κατάργηση προβλεπόμενου από το ρυμοτομικό σχέδιο «χώρου ανέγερσης αστυνομικού σταθμού».

Ε. Καθορισμός «χώρου ανέγερσης παιδικού σταθμού» στο αποκοπτόμενο με την διάνοιξη νέας οδού τμήμα του σχολικού συγκροτήματος (το οποίο αντίστοιχα αποχαρακτηρίζεται από χώρος σχολικού συγκροτήματος) και σε τμήματα καταργουμένων κοινοχρήστων (τμήματα των οδών 17 Νοέμβρη και Περικλέους και νησίδων πρασίνου και λοιπών κοινοχρήστων χώρων).

ΣΤ. Καθορισμός «χώρου πρασίνου και αθλητικών εγκαταστάσεων που καταλαμβάνει

α. Καταργούμενο τμήμα της οδού Περικλέους

β. Τμήμα της οδού Σίνα

γ. Τμήμα προβλεπόεμνης από το ρυμοτομικό σχέδιο πλατείας μεταξύ των ΟΤ 105- 106 - 107 - 110 - 111.

δ. Τμήμα καταργουμένων νησίδων πρασίνου και λοιπών κοινόχρηστων χώρων.

Ζ. Καθορισμός «χώρων πρασίνου» που καταλαμβάνουν

α. Καταργούμενο τμήμα της οδού Περικλέους

β. Καταργούμενο «χώρο ανέγερσης ταχυδρομείου»

γ. Τμήματα των οδών Ελευσίνος και Ευζώνων

δ. Τμήματα καταργουμένων νησίδων πρασίνου και λοιπών κοινόχρηστων χώρων.

Η. Καθορισμός νέων νησίδων πρασίνου.

Θ. Καθορισμός χώρων στάθμευσης

Ι. Μείωση του πλάτους της οδού Σίνα στο τμήμα της μεταξύ των Ο.Τ. 110-111 και του «χώρου πλατείας» που ενσωματώνεται στον δημιουργούμενο χώρο «πρασίνου αθλητικών εγκαταστάσεων».

ΙΑ. Αύξηση του πλάτους της οδού Ανδρούτσου στο τμήμα της μεταξύ των Ο.Τ. 105-106 και του ως άνω χώρου πλατιέας.

ΙΒ. Καθορισμός «χώρου ανέγερσης αστυνομικού τμήματος σε τμήμα του Ο.Τ. 46 (στην βόρεια πλευρά του).

ΙΓ. Χαρακτηρισμός «πεζόδρομου» στο τμήμα της οδού Ανδρούτσου μεταξύ των Ο.Τ. 105-106 και του «χώρου πλατείας» που ενσωματώνεται στον δημιουργούμενο χώρο «πρασίνου - αθλητικών εγκαταστάσεων».

ΙΔ. Κατάργηση του χαρακτηρισμού «πεζόδρομος» και διεύρυνση σε βάρος καταργουμένων κοινοχρήστων χώρων, της οδού κατά μήκος του νοτιοδυτικών προσώπων των ΟΤ 99 - 100 - 102 - 103 - 111 - 112 - 116.

ΙΕ. Χαρακτηρισμός πεζόδρομων

α. στην οδό κατά μήκος του βόρειου προσώπου του ΟΤ 59.

β. στην οδό μεταξύ προτεινόμενου χώρου πρασίνου και υπολοίπου νησίδας της οδού Περικλέους για την σύνδεση των οδών Πλουτάρχου και Καρατζά.

γ. στις οδούς μεταξύ προτεινομένων χώρων παιδικού σταθμού - νησίδας πρασίνου - χώρου πρασίνου και αθλητικών εγκαταστάσεων για την σύνδεση των οδών 17 Νοέμβρη - Κωνσταντινίδη - Σίνα.

ΙΣΤ. Διαμόρφωση οδού για την σύνδεση των οδών Ολύμπου και Νικαίας.

Άρθρο 2 (κάλυψη δαπάνης)

Από τις κανονιστικού χαρακτήρα διατάξεις της παρούσης δεν προκαλείται δαπάνη σε βάρος του κρατικού προϋπολογισμού ή του προϋπολογισμού του Δήμου Σταυρούπολης.

Άρθρο 3 (Δημοσίευση - ισχύς)

1. Η παρούσα απόφαση μαζί με το διάγραμμα κλίμακας 1:500 που την συνοδεύει να δημοσιευθούν στο Δ τεύχος της Εφημερίδας της Κυβερνήσεως (ΝΔ 1018/71).


2. Η ισχύς της να αρχίζει από την δημοσίευσή της στην Εφημερίδα της Κυβερνήσεως.

Η απόφαση αυτή να δημοσιευθεί στην Εφημερίδα της Κυβερνήσεως.

Θεσσαλονίκη, 24 Νοεμβρίου 1993

Ο Νομάρχης

Κ. ΠΑΠΑΔΟΠΟΥΛΟΣ

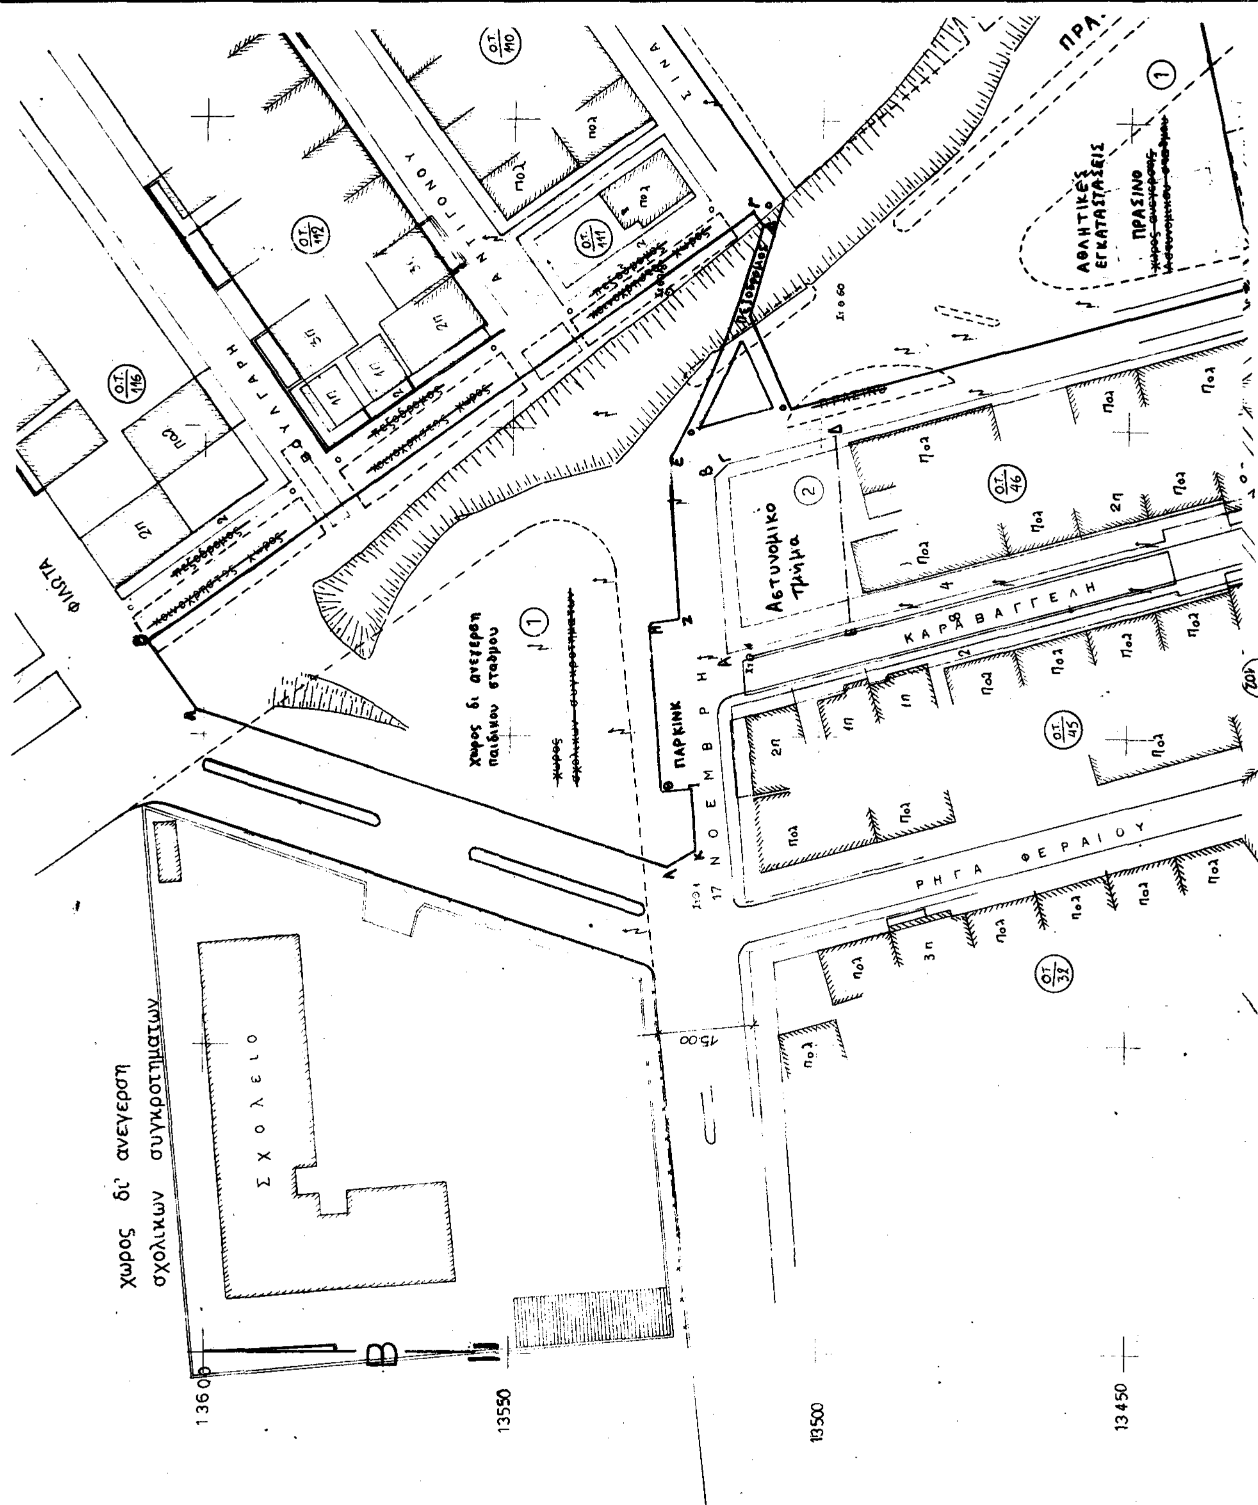

χωρος δι' ανεγερση σχολικων συγκροτηματων
ΣΧΟΛΕΙΟ
Αστυνομικο Τμήμα
ΑΘΛΗΤΙΚΕΣ ΕΓΚΑΤΑΣΤΑΣΕΙΣ
ΠΡΑΣΙΝΟ
ΠΑΡΚΙΝΓΚ
ΚΑΡΑΒΑΓΓΕΛΗ
ΡΗΓΑ ΦΕΡΑΙΟΥ
ΦΙΛΙΚΗΣ ΕΤΑΙΡΕΙΑΣ
ΑΝΤΙΓΟΝΟΥ
ΒΟΥΛΓΑΡΗ
ΦΙΛΙΚΗΣ ΕΤΑΙΡΕΙΑΣ
13600
13550
13500
13450


ΤΟΠΟΓΡΑΦΙΚΟ ΔΙΑΓΡΑΜΜΑ

Ρεμματος οδου Περικλεους
στο Δημο Σταυρουπολης
κλιμακα 1:500

23365/528/1998
"Τροποποίηση του ρυμοτομικού σχεδίου στην Ηλιούπολη του Δήμου Σταυρούπολης νομού Θεσσαλονίκης στην περιοχή των οδών Περικλέους - 17 Νοεμβρίου - Σίνα - Ανδρούτσου κλπ"

24 - 11 3

...ρίτη Θέμελη
Αρχιτέκτων με Α'. β

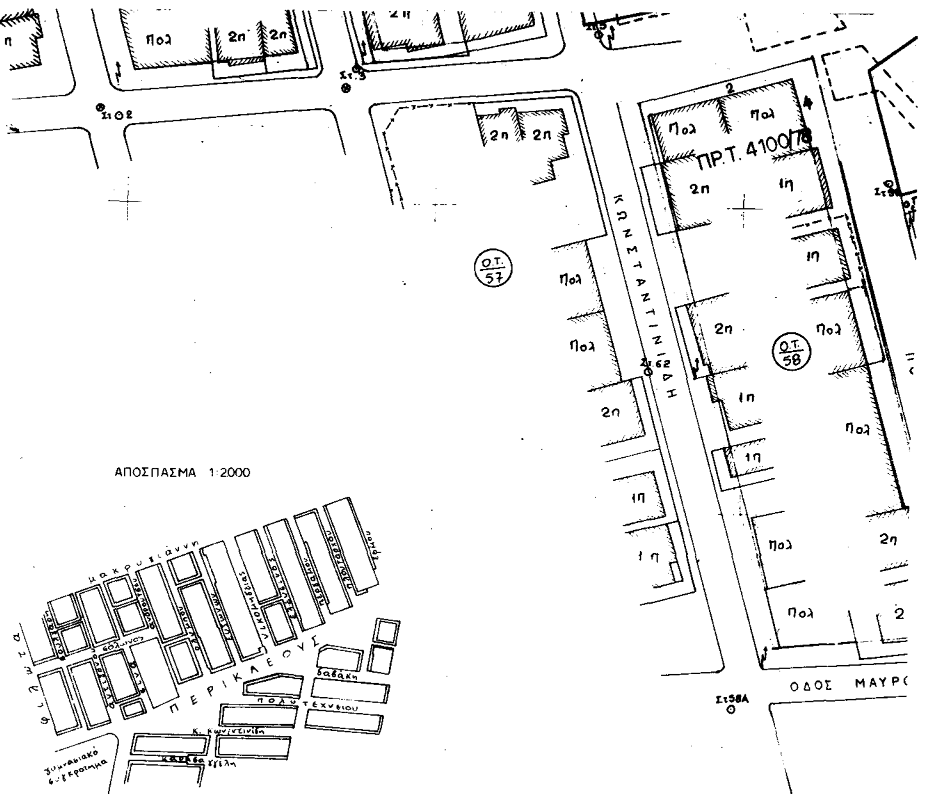

13400

1. ΦΑΙΝΟΜΕΝΟΙ ΙΔΙΟΚΤΗΤΕΣ
   ① Χερσο Δημος Σταυρουπολης
   ② Αγνωστος
2. ΠΙΝΑΚΑΣ ΕΝΙΣΤΑΜΕΝΩΝ

   ———

3. ΠΡΑΞΕΙΣ ΤΑΚΤΟΠΟΙΗΣΗΣ
   5370/86, 5467/86, 4100/78

13350

4. ΤΡΟΠΟΠΟΙΗΣΕΙΣ
   Το απο 3-9-83 Διαταγμα που Δημοσιευθηκε στο ΦΕΚ 501 Δ/7-10-83

13300

Ο συντάξας

ΧΟΙΔΗΣ Π. ΧΑΡΑΛΑΜΠΟΣ
Αγρονόμος Τοπογράφος Μηχ/κός

Σταυρούπολη 8/10/92

13250

8350 8400 8450 8500 8550

ΕΡΜΟΥ
ΠΛΟΥΤΑΡΧΟΥ
ΠΕΡΓΑΜΟΥ
ΕΛΕΥΣΙΝΟΣ
ΝΙΚΟΜΗΔΕΙΑ
ΜΙΧΑΛΗ
ΠΡ.Τ. 5467/86
ΠΡ.Τ. 5370/86
Ο.Τ. 97
Ο.Τ. 98
Ο.Τ. 99
Ο.Τ. 100
Ο.Τ. 101
Ο.Τ. 89
Ο.Τ. 88
Ο.Τ. 87
Ο.Τ. 59
ΠΡΑΣΙΝΟ
πεζόδρομος
ΕΘΕΩΡΗΘΗ
ως δια της υπ' αριθμ. 107/89, 111/90 απόφασης Δημ. Συμβουλίου ορίζεται.
Ο ΔΗΜΑΡΧΟΣ

Αριθ. ΔΠ/ΠΜ/21641/486 (2)

Τροποποίηση του ρυμοτομικού σχεδίου του οικισμού Ν. Μάδυτος της Κοινότητας Ν. Μαδύτου (νομού Θεσσαλονίκης) στα ΟΤ με αριθμούς από 1 έως 115 και από 635 έως 636 με την επαναφορά σε ισχύ των ρυμοτομικών και οικοδομικών γραμμών του σχεδίου διανομής του Υπουργείου Γεωργίας.

Ο ΝΟΜΑΡΧΗΣ ΘΕΣΣΑΛΟΝΙΚΗΣ

Έχοντας υπόψη:

1. Τις διατάξεις του Ν.Δ/τος της 17.7.23 «περί σχεδίων πόλεων κ.λπ.» όπως τροποποιήθηκαν και συμπληρώθηκαν μεταγενέστερα και ειδικώτερα τα άρθρα 3 και 70 (ΦΕΚ 228Α)».

2. Τις διατάξεις του Π.Δ. της 2.4/14.5.85 «μεταβίβαση αρμοδιοτήτων στους Νομάρχες για την έγκριση και τροποποίηση ρυμοτομικών σχεδίων καθώς και όρων και περιορισμών δόμησης αγροτικών οικισμών» (ΦΕΚ 225 Δ).

3. Του Α.Ν. 314/68 (ΦΕΚ 97Α) όπως τροποποιήθηκε και συμπληρώθηκε μεταγενέστερα με το Ν.Δ. 1018/71 (ΦΕΚ 220Α) και την παράγραφο 3 του άρθρου 34 του Ν. 1577/85 (ΦΕΚ 137Α).

4. Την γνώμη του Κοινοτικού Συμβουλίου Ν. Μαδύτου όπως διατυπώθηκε με την 39/1993 απόφασή του.

5. Την γνώμη του Συμβουλίου Χωροταξίας Οικισμού και Περιβάλλοντος Ν. Θεσσαλονίκης όπως διατυπώθηκε με την πράξη του 1099/93 μετά την σχετική από 9.11.93 εισήγηση του Τμήματος Πολεοδομικών Μελετών, αποφασίζουμε:

Άρθρο 1 (ρυθμίσεις)

Εγκρίνεται τροποποίηση του ρυμοτομικού σχεδίου του οικισμού Ν. Μαδύτος της Κοινότητας Ν. Μαδύτου νομού Θεσσαλονίκης στα Ο.Τ. με αριθμούς από 1 έως 150 και από 635 έως 636 με την επαναφορά σε ισχύ των οικοδομικών και ρυμοτομικών γραμμών στα δεδομένα που ίσχυαν πριν την αρχική δημοσίευση της με αριθμό ΔΠ/ΠΜ/14788/513/21.3.90 απόφασης του Νομάρχη Θεσσαλονίκης (27.4.90) όπως σημειώνεται στο διάγραμμα κλίμακας 1:1000 που θεωρήθηκε από την προϊσταμένη της Δ/νσης Πολεοδομίας και συνοδεύει την παρούσα.

Άρθρο 2 (κάλυψη δαπάνης)

Από τις τυχόν κανονιστικού χαρακτήρα διατάξεις αυτής της απόφασης δεν προκαλείται δαπάνη σε βάρος του κρατικού προϋπολογισμού και του προϋπολογισμού της Κοινότητας Ν. Μαδύτου.

Άρθρο 3 (δημοσίευση - ισχύς)

1. Η παρούσα μαζί με το διάγραμμα που την συνοδεύει να δημοσιευθεί στην Εφημερίδα της Κυβερνήσεως.

2. Η ισχύς της να αρχίσει από την δημοσίευσή της στην Εφημερίδα της Κυβερνήσεως.

Θεσσαλονίκη, 6 Δεκεμβρίου 1993

Ο Νομάρχης
Κ. ΠΑΠΑΔΟΠΟΥΛΟΣ


Γ
Β
Δ
ΠΕΖΟΔΡΟΜΟΣ

ΝΟΜΑΡΧΙΑ ΘΕΣΣΑΛΟΝΙΚΗΣ
ΔΙΕΥΘΥΝΣΗ ΠΟΛΕΟΔΟΜΙΑΣ
ΤΜΗΜΑ ΠΟΛ/ΚΩΝ ΜΕΛΕΤΩΝ

Συνοδεύει την ΔΠ/ΠΜ/ 21641/486 ..../1993 Απόφαση Νομάρχη Θεσσαλονίκης Τροποποίηση του ρυμοτομικού σχεδίου του οικισμού Ν. Μάδυτος της Κοινότητας Ν. Μαδύτου (νομού Θεσσαλονίκης) στα Ο.Τ. με αριθμούς από 1 έως 113 και από 635 έως 636 με την επαναφορά σε ισχύ των ρυμοτομικών και οικοδομικών του σχεδίου διανομής του Υπουργείου Γεωργίας..........

Θεσσαλονίκη ...6...12......... 1993.
Ο ΔΙΕΥΘΥΝΤΗΣ
Θέμελη
με Α'. Β

Α.Ο.Ε.Κ.-ΟΡΟΙ ΔΟΜΗΣΗΣ
ΔΠ-ΠΜ-24012-5580-22.4.88.-ΦΕΚ
10.7.88. ΑΠΟΦ. ΝΟΜΑΡΧΗ

Ο.Τ. 161
Ο.Τ. 9
ΧΩΡΟΣ ΔΙΔΑΚΤΗΡΙΩΝ
Ο.Τ. 635
Ο.Τ. 8
Ο.Τ. 10
Ο.Τ. 165
Ο.Τ. 166
ΧΩΡΟΣ ΠΡΑΣΙΝΟΥ
Ο.Τ. 18
Ο.Τ. 19
Ο.Τ. 20
Ο.Τ. 21
Ο.Τ. 22
Ο.Τ. 31
Ο.Τ. 32
Ο.Τ. 33
Ο.Τ. 34
Ο.Τ. 43
Ο.Τ. 44
Ο.Τ. 45
Ο.Τ. 46
P4 ΠΕΖΟΔΡΟΜΟΣ P4
Γ1
ΙΙ
Β
Ι

[redacted]

ΥΠΟΜΝΗΜΑ

Όριο Πολεοδομικής Ενότητας - Γειτονιάς
City Planning Unit Neighborhood Boundary

Όριο Κεντρικής Περιοχής
Central Area Boundary

Όριο Πυκνοδομημένης Περιοχής
Densely Built-up Area Boundary

Ρυμοτομική Γραμμή (πράσινη)
Street Line (green)

Οικοδομική Γραμμή (κόκκινη)
Building Line (red)

Στοά
Arcade

Ιδιωτικός Χώρος σε κοινή χρήση
Private Open Space in common use

Καταργούμενη Ρυμοτομική ή Οικοδομική Γραμμή
Abolished Street or Building Line

A — Αμιγής Κατοικία
Residential

Γενική Κατοικία
Mixed Residential

K — Λιανικό Εμπόριο, Εξυπηρετήσεις, Αναψυχή
Retail Trade, Services, Recreation

K.X. — Ελεύθερος χώρος Κοινοχρηστος
Public open space

P — Χώρος σταθμευσης
Parking area

PS — Θεσεις σταθμευσης

Προτεινόμενο για Κήρυξη Διατηρητέο Αρχιτεκτονικό ή Φυσικό Στοιχείο
Element Proposed to Be Listed for its Architectural or Natural Value

Όριο Περιοχής Προτεινόμενης σαν Ιδιαιτέρου Φυσικού Κάλλους
Boundary of Place Proposed for its Special Natural Beauty

ΑΠ — Απόλυτη Προστασία
Absolute Protection

ΖΚΣ — Όριο Ζώνης Κοινωνικού Συντελεστή (Ζ Κ Σ)
Enhanced Floor Area Ratio for Specified Target Groups Zone

Όριο Τομέα Συντελεστή Δόμησης (Σ Δ)
Maximum Floor Area Ratio District Boundary

I, II, ... — Τομείς Συντελεστών Δόμησης
Floor Area Ratio Districts

000000000 — Όριο τομέων λοιπών όρων δόμησης
Building Regulations district boundary

Α, Β, Γ — Τομείς Λοιπών Όρων Δόμησης
Other Building Regulations districts

όριο ρέματος, ποταμού, λίμνης

ΠΑΡΑΤΗΡΗΣΗ

Για την σύνταξη Τοπογραφικών διαγραμμάτων οικοπέδων τα οποία βρίσκονται στην περίμετρο επαφής του παλαιού εγκεκριμένου σχεδίου με την επέκταση, για τον ΚΑΘΟΡΙΣΜΟ ΤΗΣ ΡΥΜΟΤΟΜΙΑΣ, θα λαμβάνονται υπόψη τα κατωτέρω :

-για οικόπεδα που βρίσκονται μέσα στο παλαιό εγκεκριμένο σχέδιο θα χρησιμοποιούνται τα αναλυτικά στοιχεία των αξονοδιασταυρώσεων της διανομής του Υπουργείου Γεωργίας όπως δίνονται στους πίνακες μετατροπής της Τ.Υ.Δ.Κ. σε μερκατορική προβολή.

-για οικόπεδα που βρίσκονται στην επέκταση θα χρησιμοποιούνται τα αναλυτικά στοιχεία των αξονοδιασταυρώσεων όπως δίνονται από την μελέτη της πράξης εφαρμογής επίσης σε μερκατορική προβολή.

ΣΥΝΤΕΛΕΣΤΕΣ ΔΟΜΗΣΗΣ

ΤΟΜΕΑΣ	I	II		

ΦΕΚ 247Δ/27.4.90

ΔΙΕΥΘΥΝΣΗ ΠΟΛΕΟΔ
ΘΕΣΣΑΛΟΝΙΚΗΣ
ΤΜΗΜΑ ΠΟΛΕΟΔ. ΝΕΑ
ΘΕΩΡΗΘΗΚ
ΓΙΑ ΤΗΝ ΙΣΧΥΟΥΣΑ ΡΥΜ
Θεσσαλονίκη 3/



3/21.3.90 Αποφ. Νομάρχη
(1671)

Το διάγραμμα αυτό συνοδεύει την τροποποίηση του ρυμοτομικού σχεδίου του αρχικού οικισμού Νέας Μαδύτου.
Κτηματολόγιο ισχύει το του Υπουργείου Γεωργίας ως προς τας ιδιοκτησίας.
Μάδυτος 16.3.1993


Σ.Δ.	3910-25.9.87 ΑΠΟΦ. ΝΟΜ. ΘΕΣ/ΝΙΚΗΣ	0,8		

ΛΟΙΠΟΙ ΟΡΟΙ ΔΟΜΗΣΗΣ

ΤΟΜΕΙΣ / ΟΡΟΙ ΔΟΜ.	Α	Β	Γ	Γ1
ΣΥΣΤΗΜΑ	ΔΙΑΓΡΑΜΜΑ ΚΑΛΥΨΗΣ	-		
Π.Κ. (%)	ΔΙΑΓΡΑΜΜΑ ΚΑΛΥΨΗΣ	70		
ΑΡΤΙΟΤΗΤΑ	ΩΣ ΕΧΟΥΝ 3.5.1985	10 200	15 400	10 400
ΠΑΡΕΚΚΛΙΣΗ	-	ΩΣ ΕΧΟΥΝ 3.5.1985		
Μ.Υ. (μ)	7,5			
ΑΡΙΘ. ΟΡΟΦ.	2			

ΠΟΛΕΟΔΟΜΙΚΗ ΜΕΛΕΤΗ - ΕΠΕΚΤΑΣΗ

[redacted] ΝΕΑΣ ΜΑΔΥΤΟΥ [redacted]

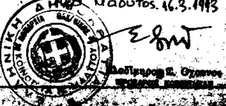

[redacted]

Α. ΤΖΕΝΟΣ αρ. πολ.
Β. ΜΑΤΣΟΥΚΗ ΚΑΤΟΣΤΑΡΗ αρ. πολ.
Π. ΠΕΓΙΟΣ τοπ-μηχ.

ΠΟΛΕΟΔΟΜΙΚΗ ΟΡΓΑΝΩΣΗ - ΛΕΙΤΟΥΡΓΙΕΣ

Β.2.2. ΤΡΟΠΟΠΟΙΗΣΗ ΡΥΜΟΤΟΜΙΚΟΥ ΑΡΧΙΚΟΥ ΠΑΛΑΙΟΥ ΣΧΕΔΙΟΥ ΟΙΚΙΣΜΟΥ

ΚΛΙΜΑΞ 1:1.000 Ο.Τ.Α. ΝΕΑΣ ΜΑΔΥΤΟΥ

ΝΟΕΜΒΡΙΟΣ 1992
ΙΟΥΝΙΟΣ 1996 [redacted]

ΕΘΝΙΚΟ ΤΥΠΟΓΡΑΦΕΙΟ

Εκδίδει την ΕΦΗΜΕΡΙΔΑ ΤΗΣ ΚΥΒΕΡΝΗΣΕΩΣ από το 1833

Διεύθυνση : Καποδιστρίου 34
Ταχ. Κώδικας : 104 32
TELEX : 22.3211 YPET GR
FAX : 5234312

Οι υπηρεσίες του **ΕΘΝΙΚΟΥ ΤΥΠΟΓΡΑΦΕΙΟΥ** λειτουργούν καθημερινά από **8.00'** έως **13.00'**

ΧΡΗΣΙΜΕΣ ΠΛΗΡΟΦΟΡΙΕΣ

* Πώληση ΦΕΚ όλων των Τευχών Σολωμού 51 τηλ.: 52.39.762
* ΒΙΒΛΙΟΘΗΚΗ: Σολωμού 51 τηλ.: 52.48.188
* Για φωτοαντίγραφα παλαιών τευχών στην οδό Σολωμού 51 τηλ.: 52 48 141
* Τμήμα πληροφόρησης: Για τα δημοσιεύματα των ΦΕΚ Σολωμού 51 τηλ. 52.25.713 – 52.49.547

* Οδηγίες για δημοσιεύματα Ανωνύμων Εταιρειών και ΕΠΕ τηλ.: 52.48.785

Πληροφορίες για δημοσιεύματα Ανωνύμων Εταιρειών και ΕΠΕ τηλ.: 52.25.761

* Αποστολή ΦΕΚ στην επαρχία με καταβολή της αξίας του δια μέσου Δημοσίου Ταμείου Για πληροφορίες: τηλ.: 52.48.320

Τιμές κατά τεύχος της ΕΦΗΜΕΡΙΔΑΣ ΤΗΣ ΚΥΒΕΡΝΗΣΕΩΣ:

Κάθε τεύχος μέχρι 8 σελίδες δρχ. 100. Από 9 σελίδες μέχρι 16 δρχ. 150, από 17 έως 24 δρχ. 200

Από 25 σελίδες και πάνω η τιμή πώλησης κάθε φύλλου (8σέλιδου ή μέρους αυτού) αυξάνεται κατά 50 δρχ.

Μπορείτε να γίνετε συνδρομητής για όποιο τεύχος θέλετε. Θα σας αποστέλλεται με το Ταχυδρομείο.

ΕΤΗΣΙΕΣ ΣΥΝΔΡΟΜΕΣ

Κωδικός αριθ. κατάθεσης στο Δημόσιο Ταμείο 2531			Κωδικός αριθ. κατάθεσης στο Δημόσιο Ταμείο 3512	
Η ετήσια συνδρομή είναι:			Ποσοστό 5% υπέρ του Ταμείου Αλληλοβοηθείας του Προσωπικού (ΤΑΠΕΤ)	
α) Για το Τεύχος Α'	Δρχ.	15.000	Δρχ.	750
β) » » » Β'	»	30.000	»	1.500
γ) » » » Γ'	»	10.000	»	500
δ) » » » Δ'	»	30.000	»	1.500
ε) » » » Αναπτυξιακών Πράξεων	»	20.000	»	1.000
στ) » » » Ν.Π.Δ.Δ.	»	10.000	»	500
ζ) » » » ΠΑΡΑΡΤΗΜΑ	»	5.000	»	250
η) » » » Δελτ. Εμπ.& Βιομ. Ιδ.	»	10.000	»	500
θ) » » » Αν. Ειδικού Δικαστηρίου	»	3.000	»	150
ι) » » » Α.Ε. & Ε.Π.Ε.	»	200.000	»	10.000
ια) Για όλα τα Τεύχη εκτός ΤΑΕ-ΕΠΕ	»	100.000	»	5.000

Πληροφορίες: τηλ. 52.48.320